




СЕВЕРНА ФАСАДА М1:200

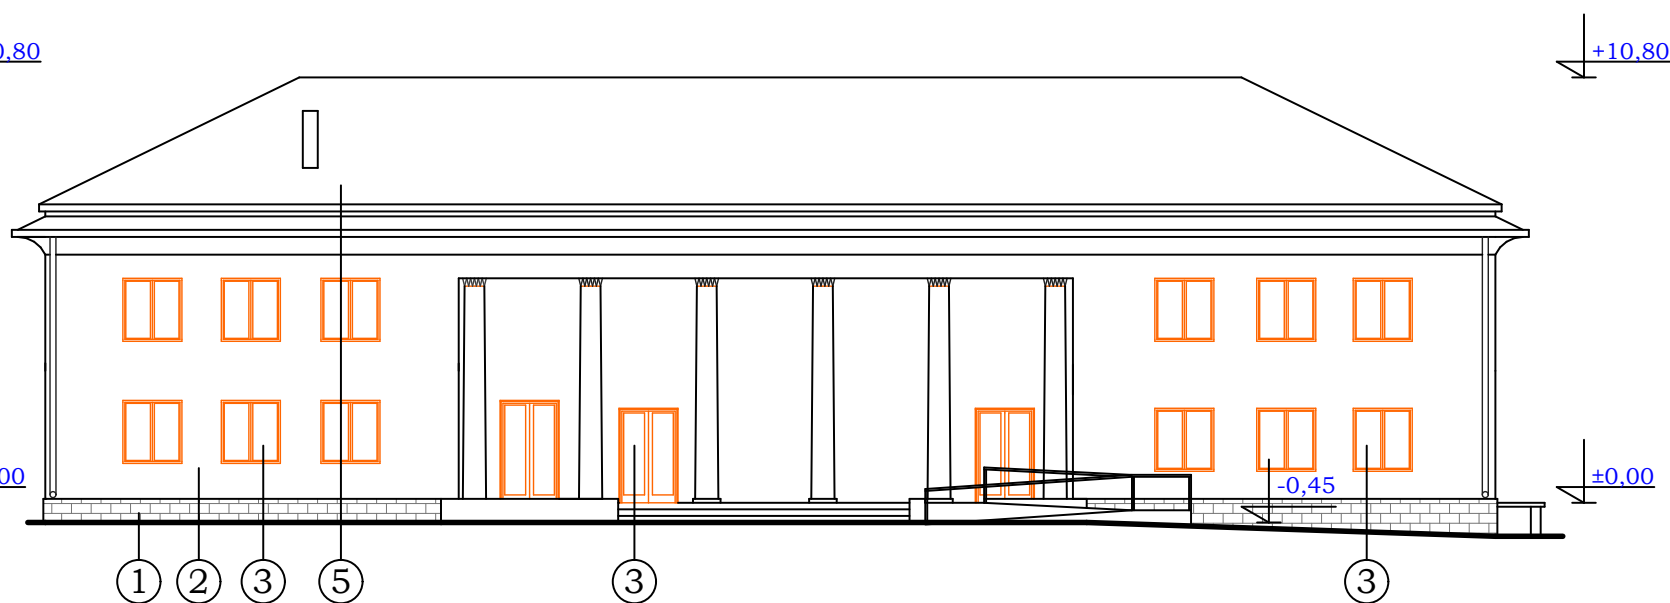

ЗАПАДНА ФАСАДА М1:200

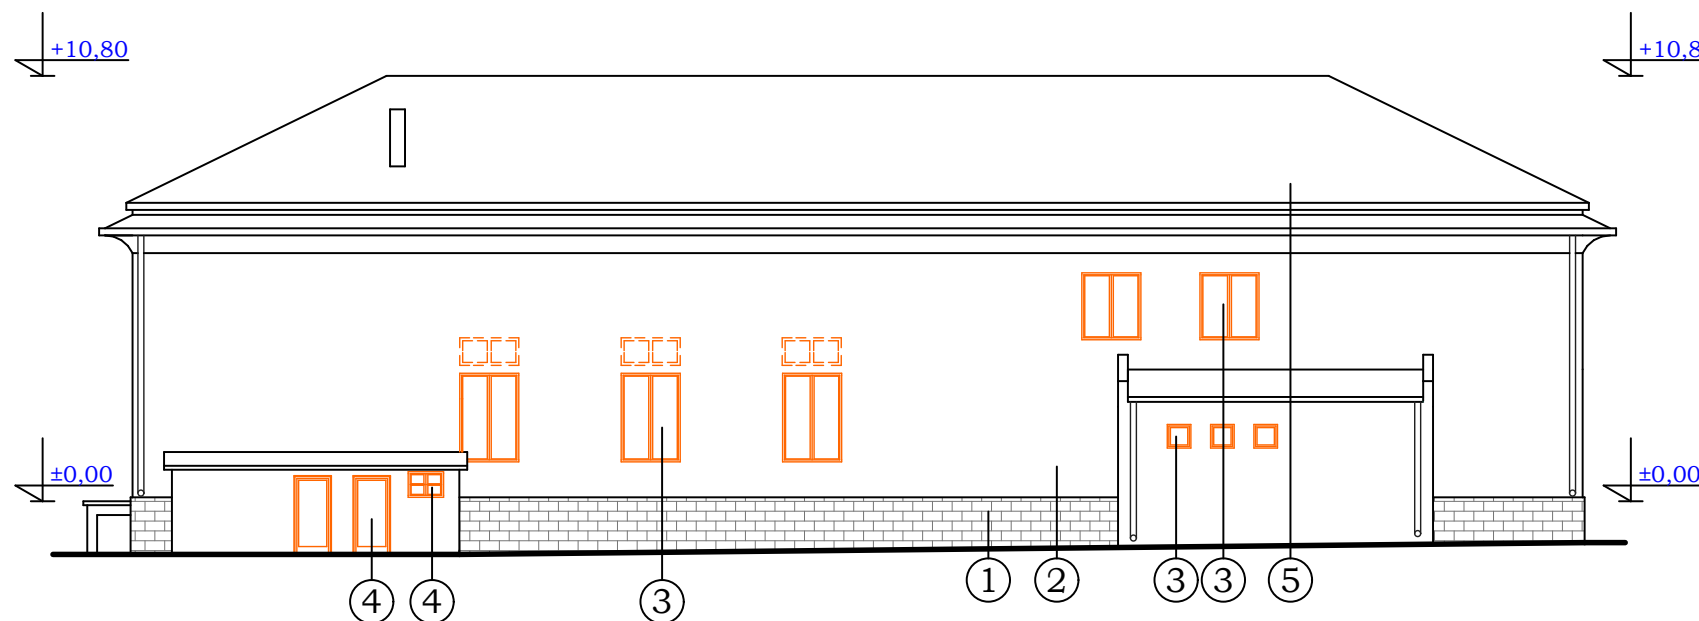

ИЗТОЧНА ФАСАДА М1:200

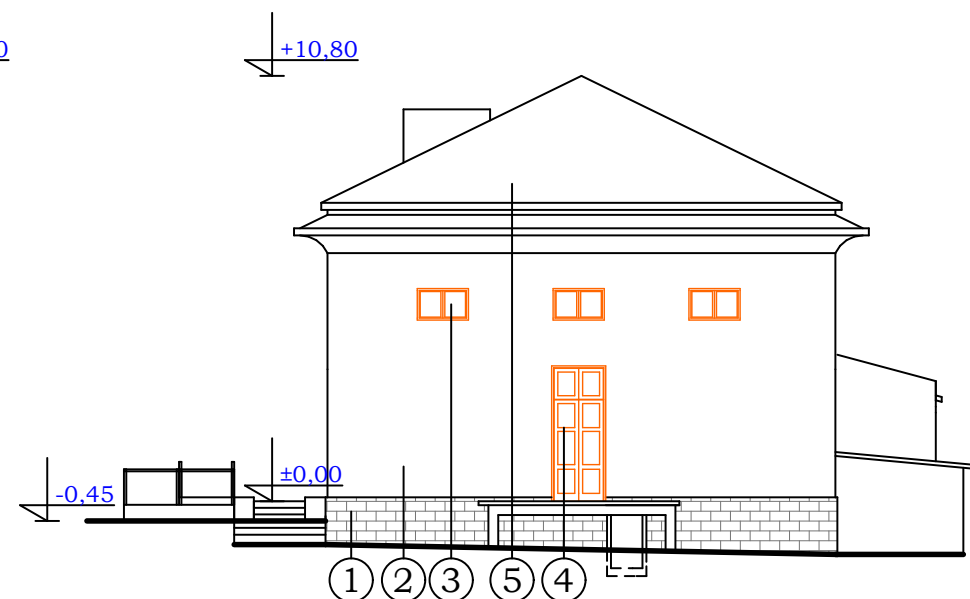

ЮЖНА ФАСАДА М1:200

Марка 322: "Обновяване и развитие на населените места",  
Приоритетна ос 3 от "Програма за развитие на селските  
райони за периода 2007-2013г"

- ЛЕГЕНДА
- КАМЕНЕН ЗИД
  - МАЗИЛКА
  - РВС ДОГРАМА
  - МЕТАЛНА ДОГРАМА
  - КЕРЕМИДИ ТИП "МАРСИЛСКИ"
- зазиждане отвори

Възложител:	Читалище "Христо Ботев-1928" с.Бъзовец		
ЕП "Тодорка Коева"			
ОБЕКТ: "По-качествени културни услуги чрез "Реконструкция и модернизация на Читалище "Христо Ботев-1928" - пл.№ 239 кв.32, с.Бъзовец, Община Две могили, област Русе			
Чертеж:		ФАСАДИ	
Проектант:	арх. Т. Маринова		
	арх. А. Маринов		М 1:200
Съгласували:	част СК: инж. Е. Пенева		Част: АРХ
	част ЕЛ: инж. В. Тодоров		Фаза: ТП
	част ВиК: инж. Т. Коева		л. № 8
Р-л фирма:	инж. Т. Коева		02.2013